


Westewagenstraatzijde

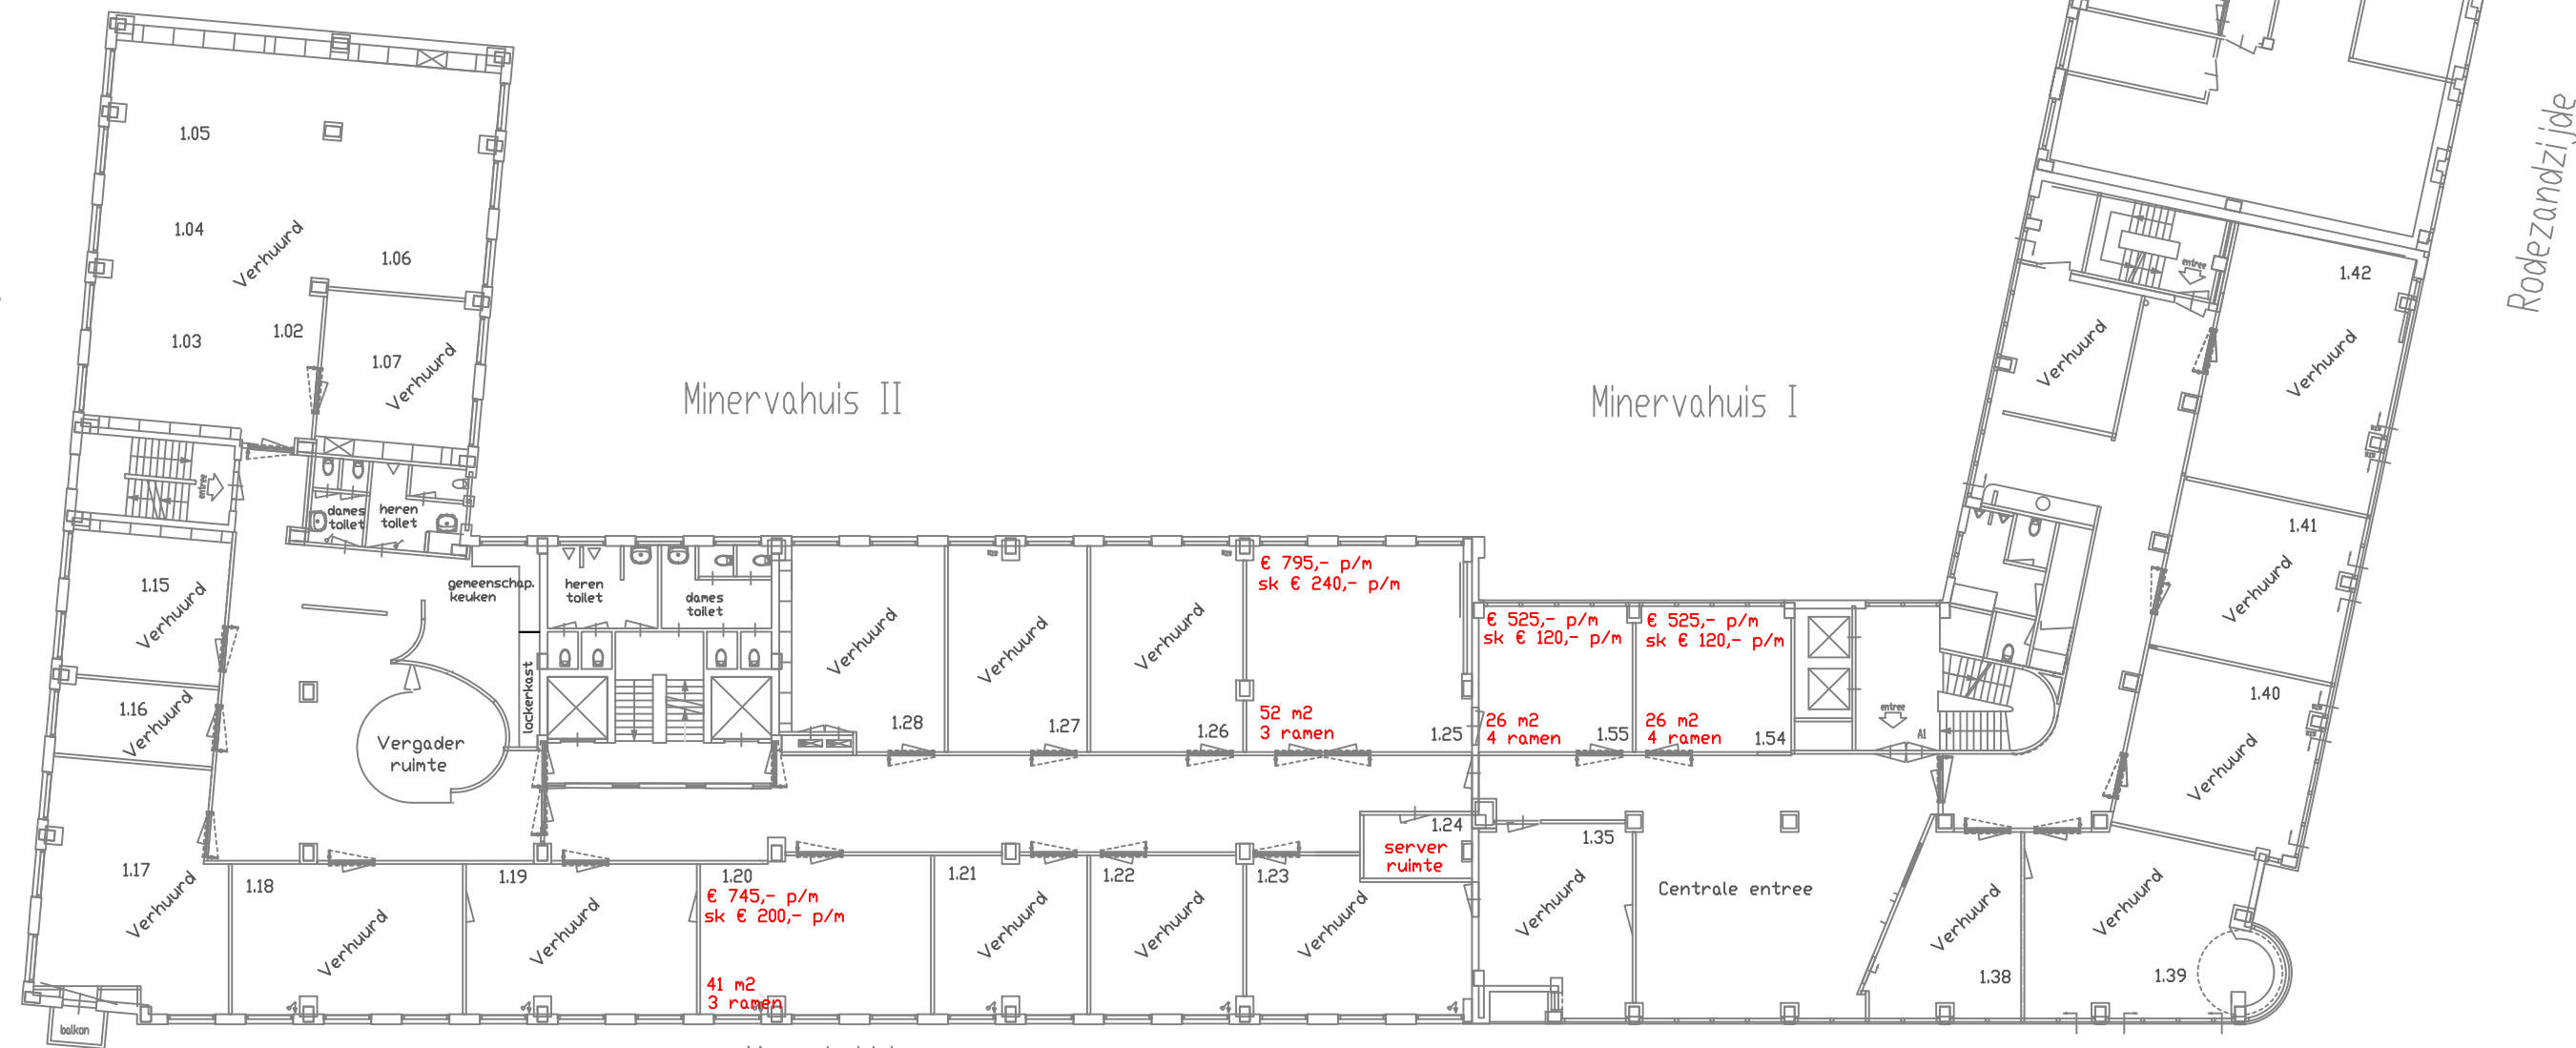

Minervahuis II

Minervahuis I

Rosaliahuis

Meentzijde

Rodezandzijde

30 minuten brandwerend

balkon

Vergader ruimte

Centrale entree

geneenschap. keuken
heren toilet
dames toilet

lockerkast

server ruimte

entree

AI